

CAPARAZÓN SIETE CÚPULAS DE TIERRA

PROGRAMA DE USOS 1: Salón, cocina-comedor, 2 dormitorios, vestidor, baño, aseo, leñera y porche.

MEMORIA DE CALIDADES

CIMENTACIÓN

Preexistente

ESTRUCTURA

Muro de carga mediante tubos de arena, arcilla y cal en bolsas tubulares de polipropileno.

Las bolsas conforman las cúpulas de cubierta

CARPINTERÍAS

Huecos: de madera con vidrio doble 4+6+4

Lucernarios: de madera con vidrio doble 4+6+4

Puertas: de madera maciza

REVESTIMIENTOS


Mortero térmico aislante 3cm

Gunitado continuo de regularización de mortero de cal 1-3cm

Pintura al silicato

PRESUPUESTO DE CONSTRUCCIÓN

Demolición	1.960,36€
Red saneamiento y ventilación	2.940,54€
Albañilería, cúpulas e impermeabilización	91.716,72€
Carpintería vidriería y cerrajería	15.682,86€
Fontanería y sanitarios	6.931,26€
Electricidad y telecomunicaciones	4.900,89€
Revestimientos y acabados	11.062,02€
Control	490,09€
Seguridad y salud	630,11€
Gestión de residuos	840,15€
Otros	910,17€
<b>TOTAL</b>	<b>138.085,17€</b>


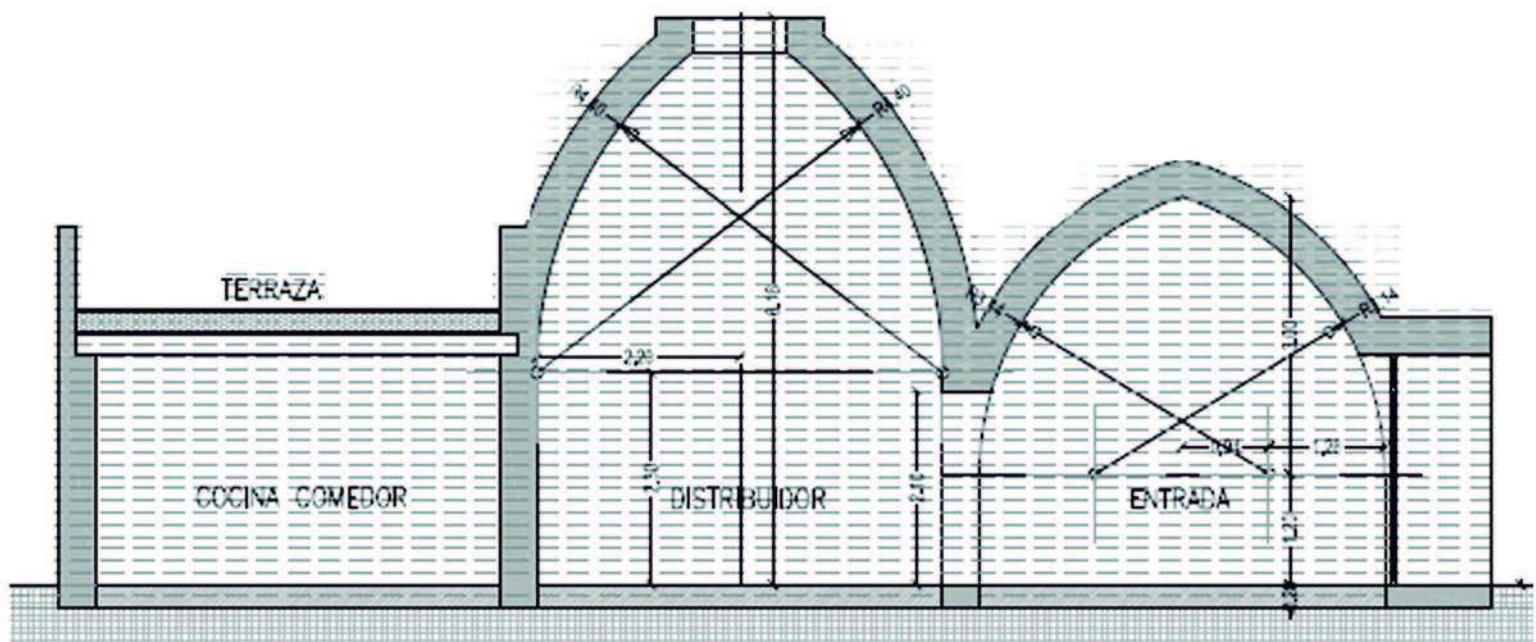





CAPARAZÓN SIETE CÚPULAS DE TIERRA

PROGRAMA DE USOS: Salón, cocina-comedor, 2 dormitorios, vestidor, baño, aseo, leñera y porche.

PLANTA

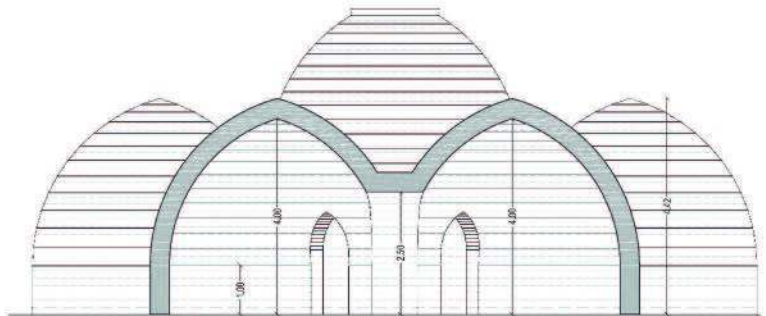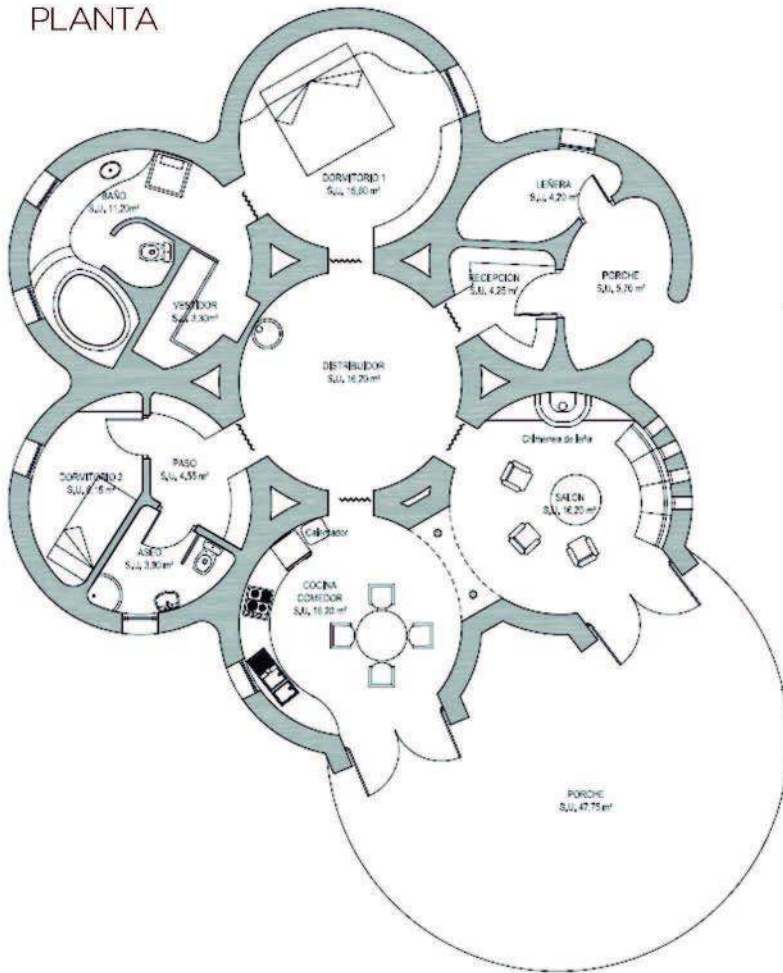

SECCIÓN COCINA-COMEDOR-SALÓN

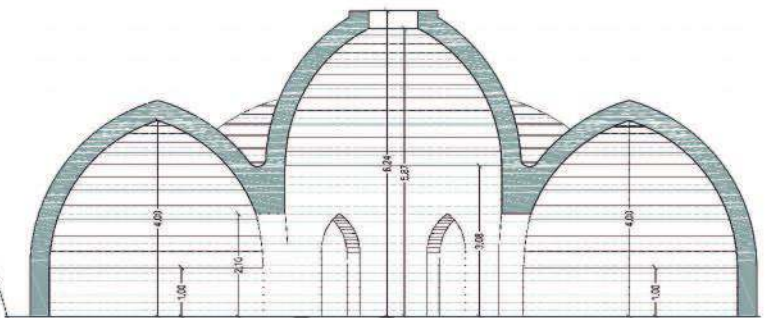

SECCIÓN COCINA-DISTRIBUIDOR-DORMITORIO

