

PROGRAMA DE USOS: Salón-comedor, cocina, 2 dormitorios, y 1 baño.

MEMORIA DE CALIDADES

CIMENTACIÓN

Cimentación continua de cal NHL5 80cmx1m
Solera de hormigón de cal NHL5 de 25cm

ENCOFRADOS PERDIDOS

Muros longitudinales: termoarcilla de 29cm hasta completar un ancho 85cm
Muros transversales: termoarcilla de 29cm hasta completar un ancho 50cm
Muro central de termoarcilla de 29cm alto 1,8m
Bóvedas de cañón de ladrillo de 90
Refuerzos cada 3m con ladrillo hueco doble

MURO DE TIERRA MEJORADA GUNITADA


Muros longitudinales 85cm en base
Muros transversales 50cm en base 35cm en clave

ACABADOS DE TIERRA MEJORADA



Base de 1cm de tierra y arena
Acabado fino de tierra

PRESUPUESTO DE CONSTRUCCIÓN

Cimentaciones	13.680,12€
Alquiler de maquinaria	15120,14€
Albañilería, cúpulas	20.880,19€
Encofrados perdidos de ladrillo	5.040,05€
Acabados	3.540,03€
Otros	720,01€
TOTAL	58.980,53€

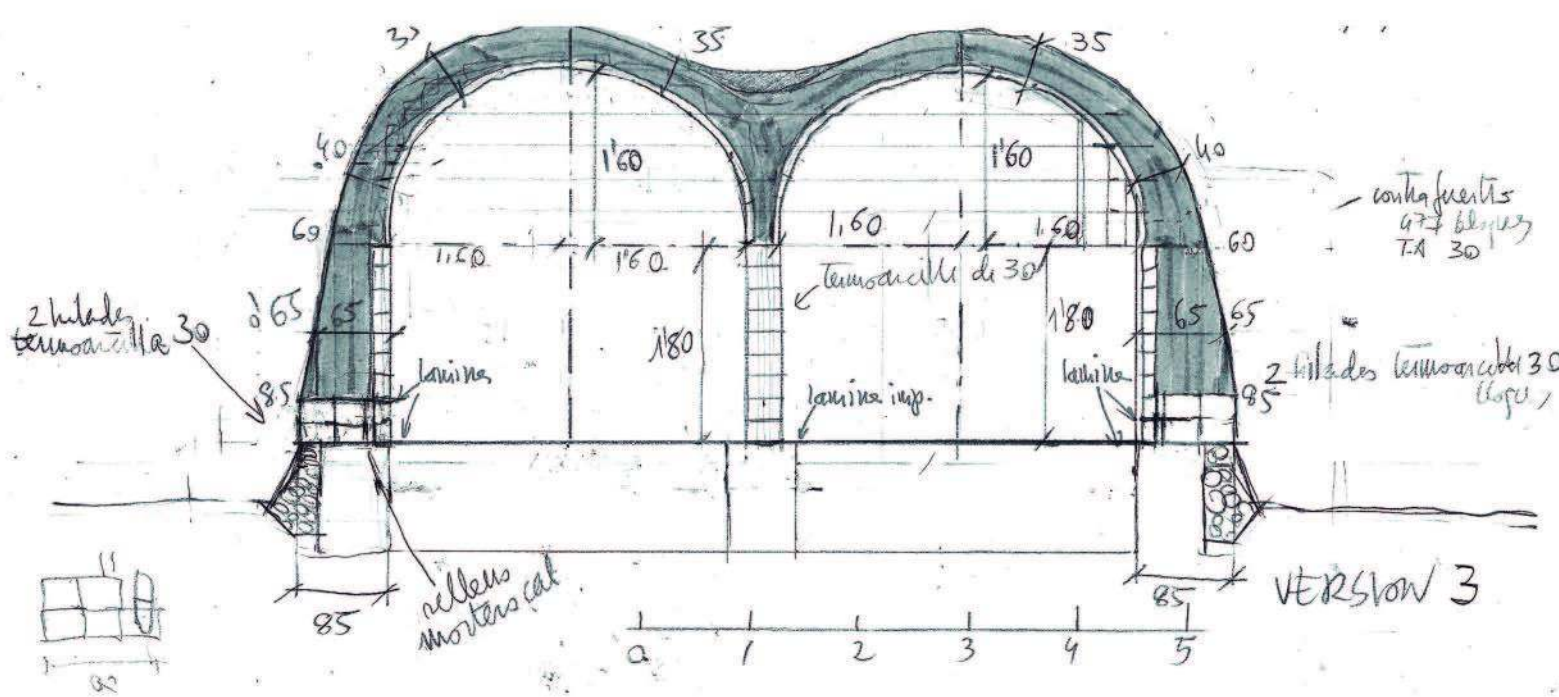

PROGRAMA DE USOS: Salón-comedor, cocina, 2 dormitorios, y 1 baño.

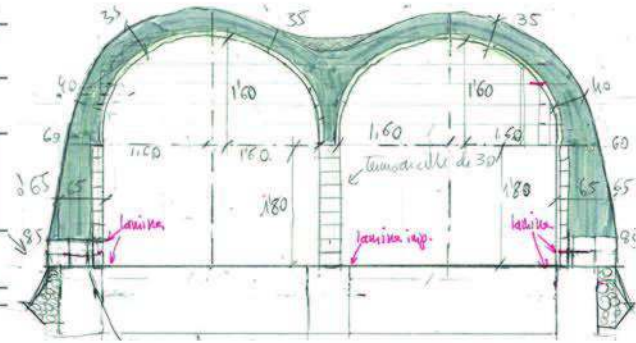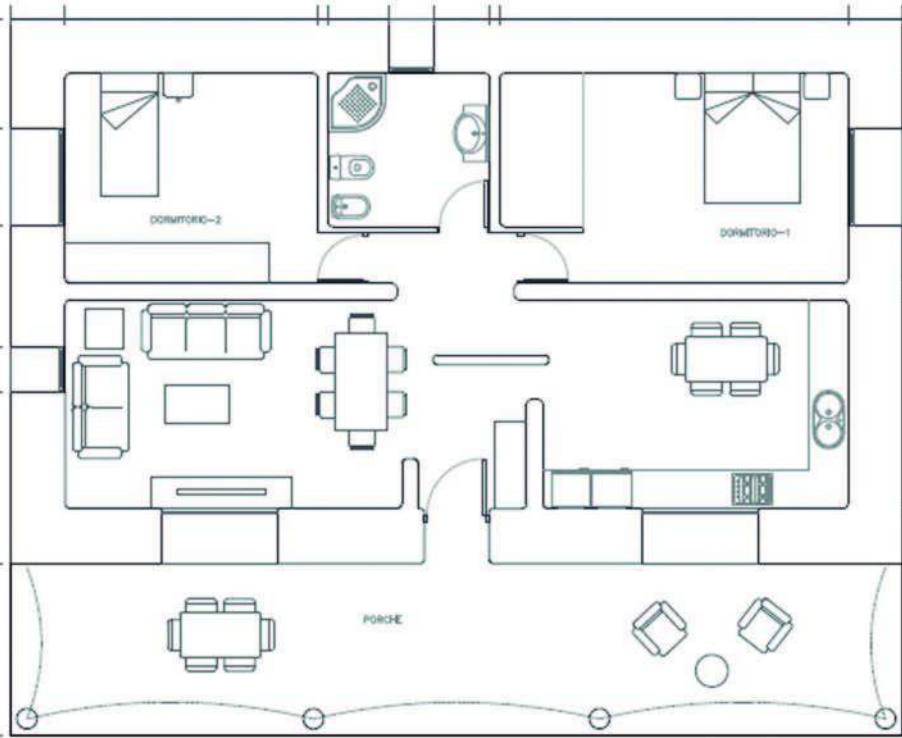

SECCIÓN TRANSVERSAL



PLANTABAJA

