

CAPA ZÓN VIVIENDA ESTILO CUEVA SEMIENTERRADA CON TECHO VERDE

PROGRAMA DE USOS: Salón, cocina-comedor, dormitorio, baño y estudio-vestidor

MEMORIA DE CALIDADES

CIMENTACIÓN

Solera de hormigón ciclópeo de cal NHL5 de 40cm

MUROS

Termoarcilla de 24cm

Gunitado de tierra mejorada espesor 11cm

BÓVEDAS

Bóvedas a la catalana de doble rasilla en 2 hiladas

10cm de tierra mejorada

11cm de hormigón estructural de cal NHL5

Grava drenante


Relleno de tierra natural

ACABADOS

Pavimento de mortero de lechada de cal


PRESUPUESTO DE CONSTRUCCIÓN

Cimentación	9.856,10€
Albañilería, cúpulas e impermeabiliz.	42.560,45€
Gunitado fachadas y cubiertas	9.900,90€
Control de calidad	384€
Seguridad y salud	1.088,01€
TOTAL	63.789,47€

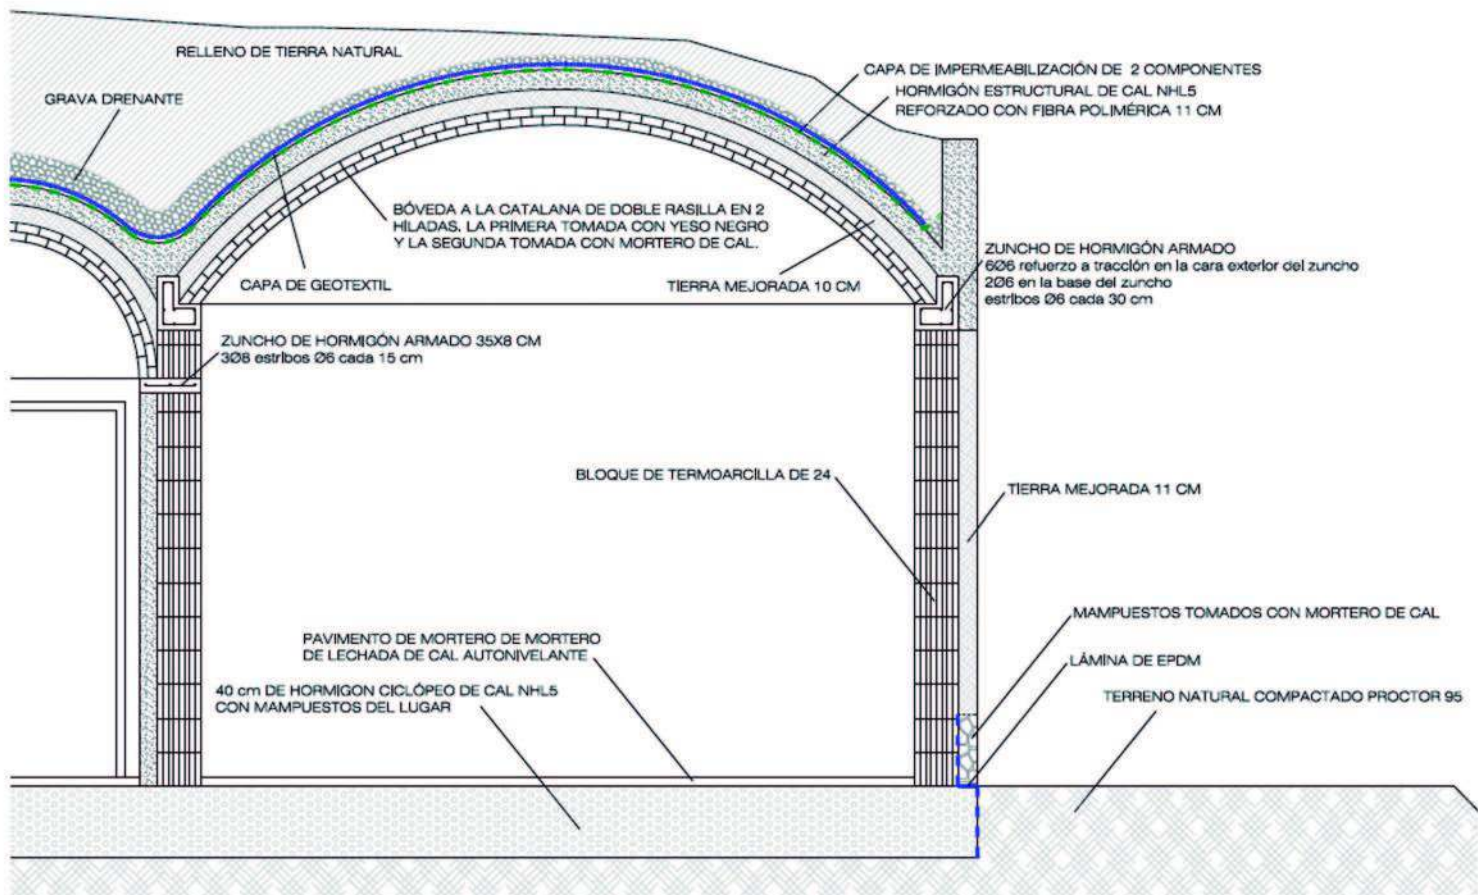


CAPAZÓN VIVIENDA ESTILO CUEVA SEMIENTERRADA CON TECHO VERDE

PROGRAMA DE USOS: Salón, cocina-comedor, dormitorio, baño y estudio-vestidor

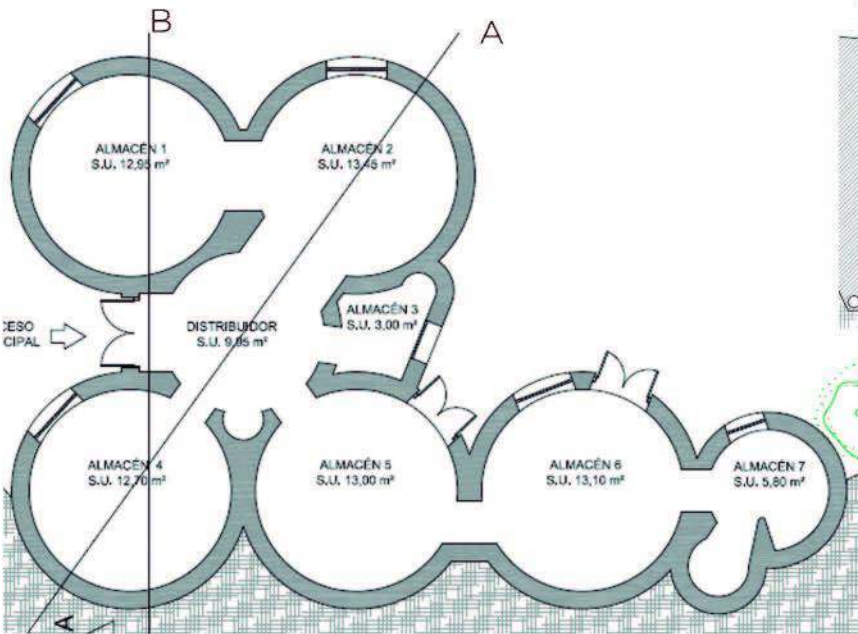


PLANTA

SECCIÓN A

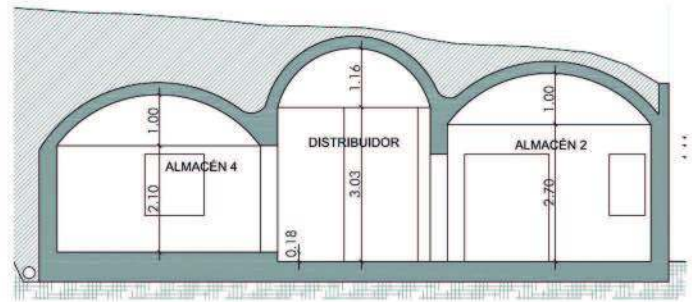

SECCIÓN B

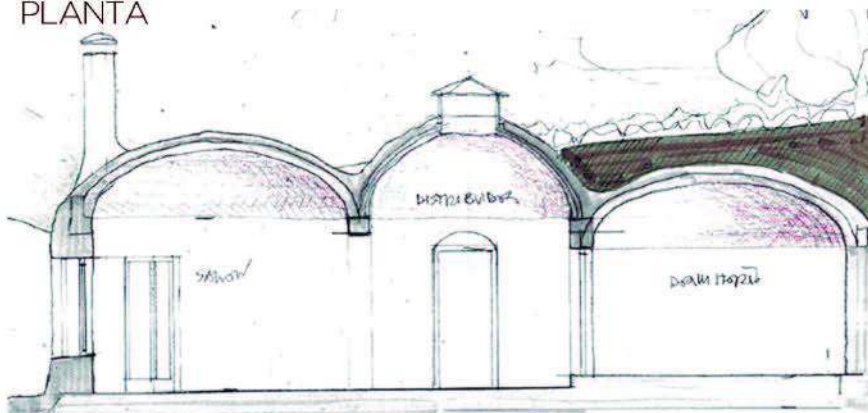

USO DE VIVIENDA

